GRDF

AB VERIFICATION
Bureau d'études
Géomètre expert
Diagnostic réseaux

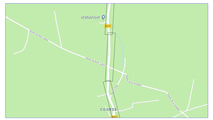

DOUDEAUVILLE

D127

Extension MPB PE 125 sur 7255m et Raccordement d'une Station de Biométhane 250m3/h

Validation conducteur de travaux :	Validation Chargé d'affaire :	Validation Exploitation :

CHEF DE SECTEUR	CHARGE D'AFFAIRES	CONDUCTEUR DE TRAVAUX	DESSINATEUR
Mr Eric DEROULLE 02.28.29.52.51	Mr Sébastien LEUX 02.31.51.44.98	Mr DUPONT Michael 06.79.52.27.Mo	GOOLEN Rémi 02.31.61.30.80

NUMERO DE DEPANNAGE	AFFAIRE N° : 750459
Electricité 0810.333.159 Gaz 0810.433.059	N°CI : 1001636 ECHELLE 1 / 200 e PLAN N° 5/16 Réalisé le 18/06/2019

Ramery travaux publics

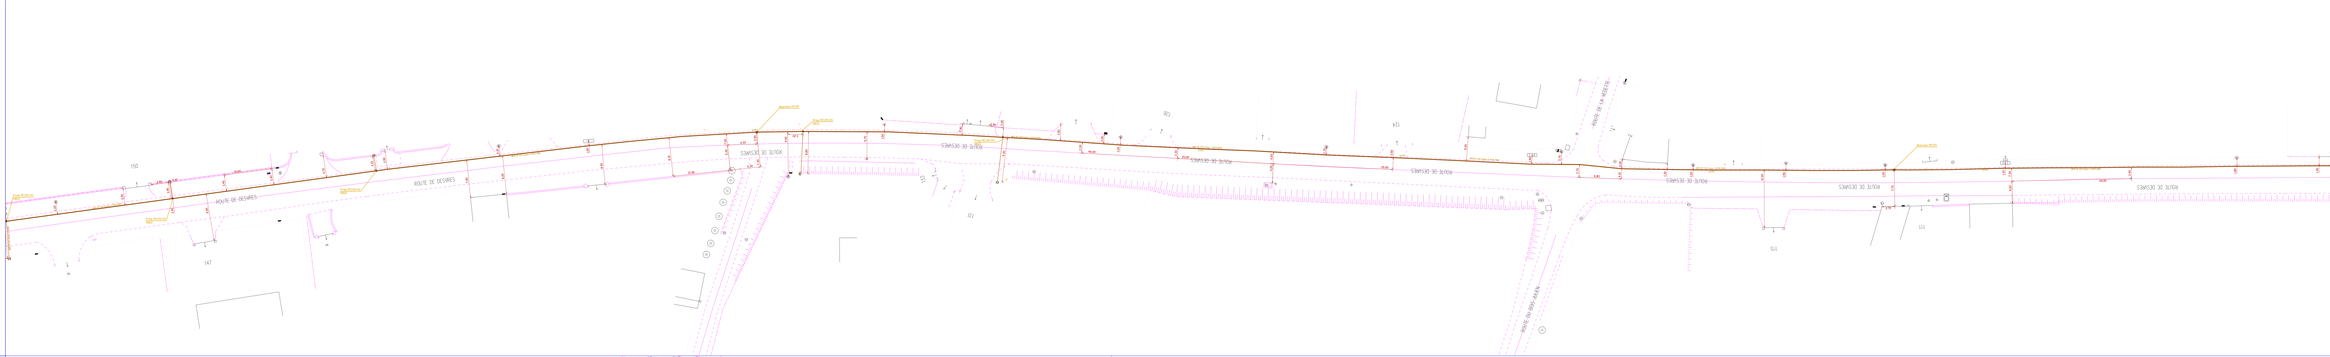

GRDF

AB VERIFICATION
Bureau d'études
Géomètre expert
Diagnostic réseaux

DOUDEAUVILLE

D127

Extension MPB PE 125 sur 7255m et Raccordement d'une Station de Biométhane 250m3/h

Validation conducteur de travaux :	Validation Chargé d'affaire :	Validation Exploitation :

CHEF DE SECTEUR	CHARGE D'AFFAIRES	CONDUCTEUR DE TRAVAUX	DESSINATEUR
Mr Eric DEROULLE 02.28.29.52.51	Mr Sébastien LEUX 02.31.51.44.98	Mr DUPONT Michael 06.79.52.27.Mo	GOOLEN Rémi 02.31.61.30.80

NUMERO DE DEPANNAGE	AFFAIRE N° : 750459
Electricité 0810.333.159 Gaz 0810.433.059	N°CI : 1001636 ECHELLE 1 / 200 e PLAN N° 5/16 Réalisé le 18/06/2019

Ramery travaux publics

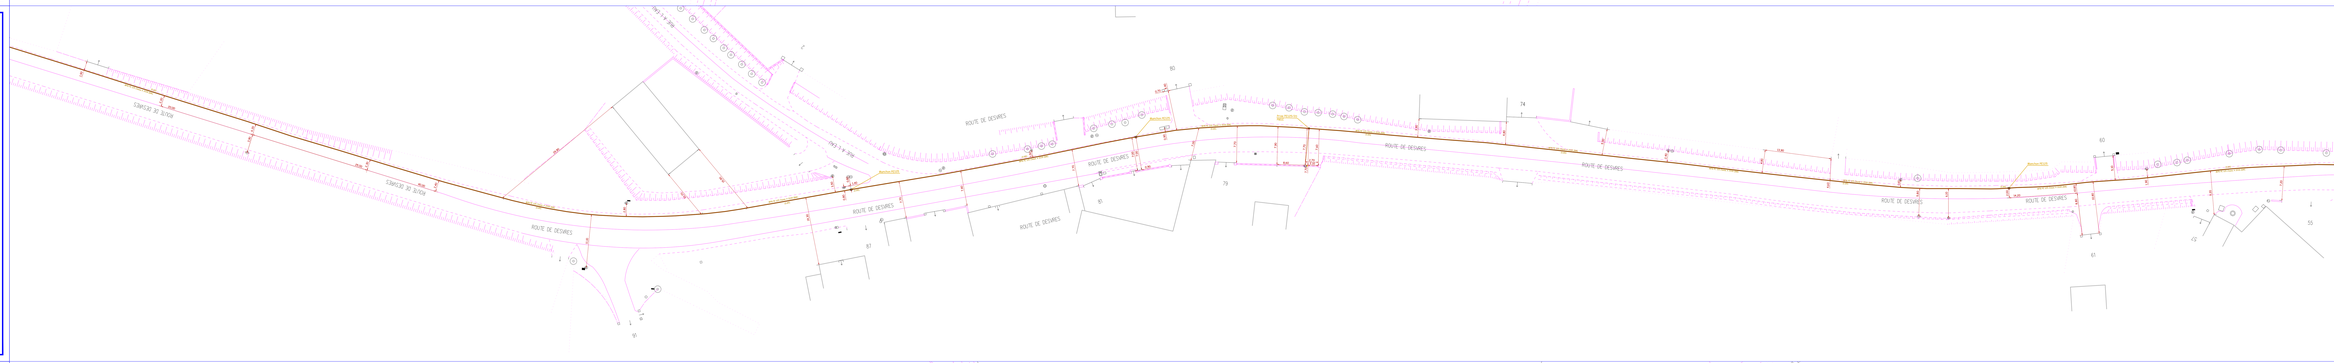

GRDF

AB VERIFICATION
Bureau d'études
Géomètre expert
Diagnostic réseaux

DOUDEAUVILLE

D127

Extension MPB PE 125 sur 7255m et Raccordement d'une Station de Biométhane 250m3/h

Validation conducteur de travaux :	Validation Chargé d'affaire :	Validation Exploitation :

CHEF DE SECTEUR	CHARGE D'AFFAIRES	CONDUCTEUR DE TRAVAUX	DESSINATEUR
Mr Eric DEROULLE 02.28.29.52.51	Mr Sébastien LEUX 02.31.51.44.98	Mr DUPONT Michael 06.79.52.27.Mo	GOOLEN Rémi 02.31.61.30.80

NUMERO DE DEPANNAGE	AFFAIRE N° : 750459
Electricité 0810.333.159 Gaz 0810.433.059	N°CI : 1001636 ECHELLE 1 / 200 e PLAN N° 5/16 Réalisé le 18/06/2019

Ramery travaux publics