GRDF

AB certification

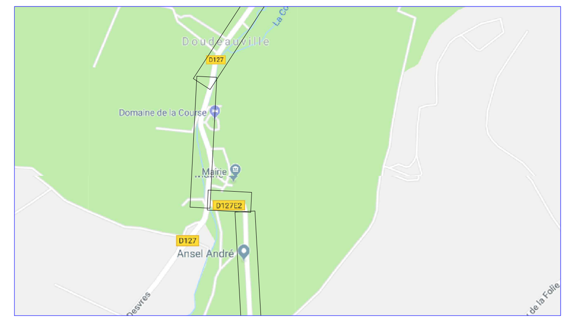

DOUDEAUVILLE

D127 E

Extension MPB PE 125 sur 7255m et Raccordement d'une Station de Biométhane 250m3/h

Validation conducteur de travaux :	Validation Chargé d'affaire :	Validation Exploitation :

CHEF DE SECTEUR	CHARGE D'AFFAIRES	CONDUCTEUR DE TRAVAUX	DESSINATEUR
Mr Eric DERUELLE 03 28 29 53 32	Mr Sebastien LEDE 03.21.33.45.38	Mr DUPONT Michael 06 75 52 27 41	GOOLEN Rémi 03.21.61.30.00

NUMERO DE DEPANNAGE

Electricité 0810.333.159

Gaz 0810.433.059

AFFAIRE 704858 R32 -1801026

ECHELLE 1 / 250 e

PLAN N° 10/18

Réalisé le 18/06/2019

Ramery travaux publics

GRDF

AB certification

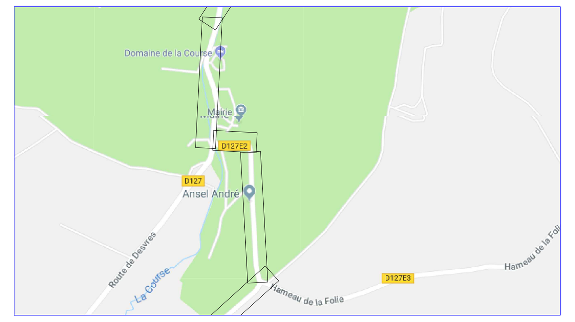

DOUDEAUVILLE

D127 E

Extension MPB PE 125 sur 7255m et Raccordement d'une Station de Biométhane 250m3/h

Validation conducteur de travaux : | Validation Chargé d'affaire : | Validation Exploitation :

CHEF DE SECTEUR Mr Eric DERUELLE 03 28 29 53 32 | CHARGE D'AFFAIRES Mr Sebastien LEDE 03.21.33.45.38 | CONDUCTEUR DE TRAVAUX Mr DUPONT Michael 06 75 52 27 41 | DESSINATEUR GOOLEN Rémi 03.21.61.30.00

NUMERO DE DEPANNAGE

Electricité 0810.333.159

Gaz 0810.433.059

AFFAIRE 704858 R32 -1801026

ECHELLE 1 / 250 e

PLAN N° 11/18

Réalisé le 18/06/2019

Ramery travaux publics

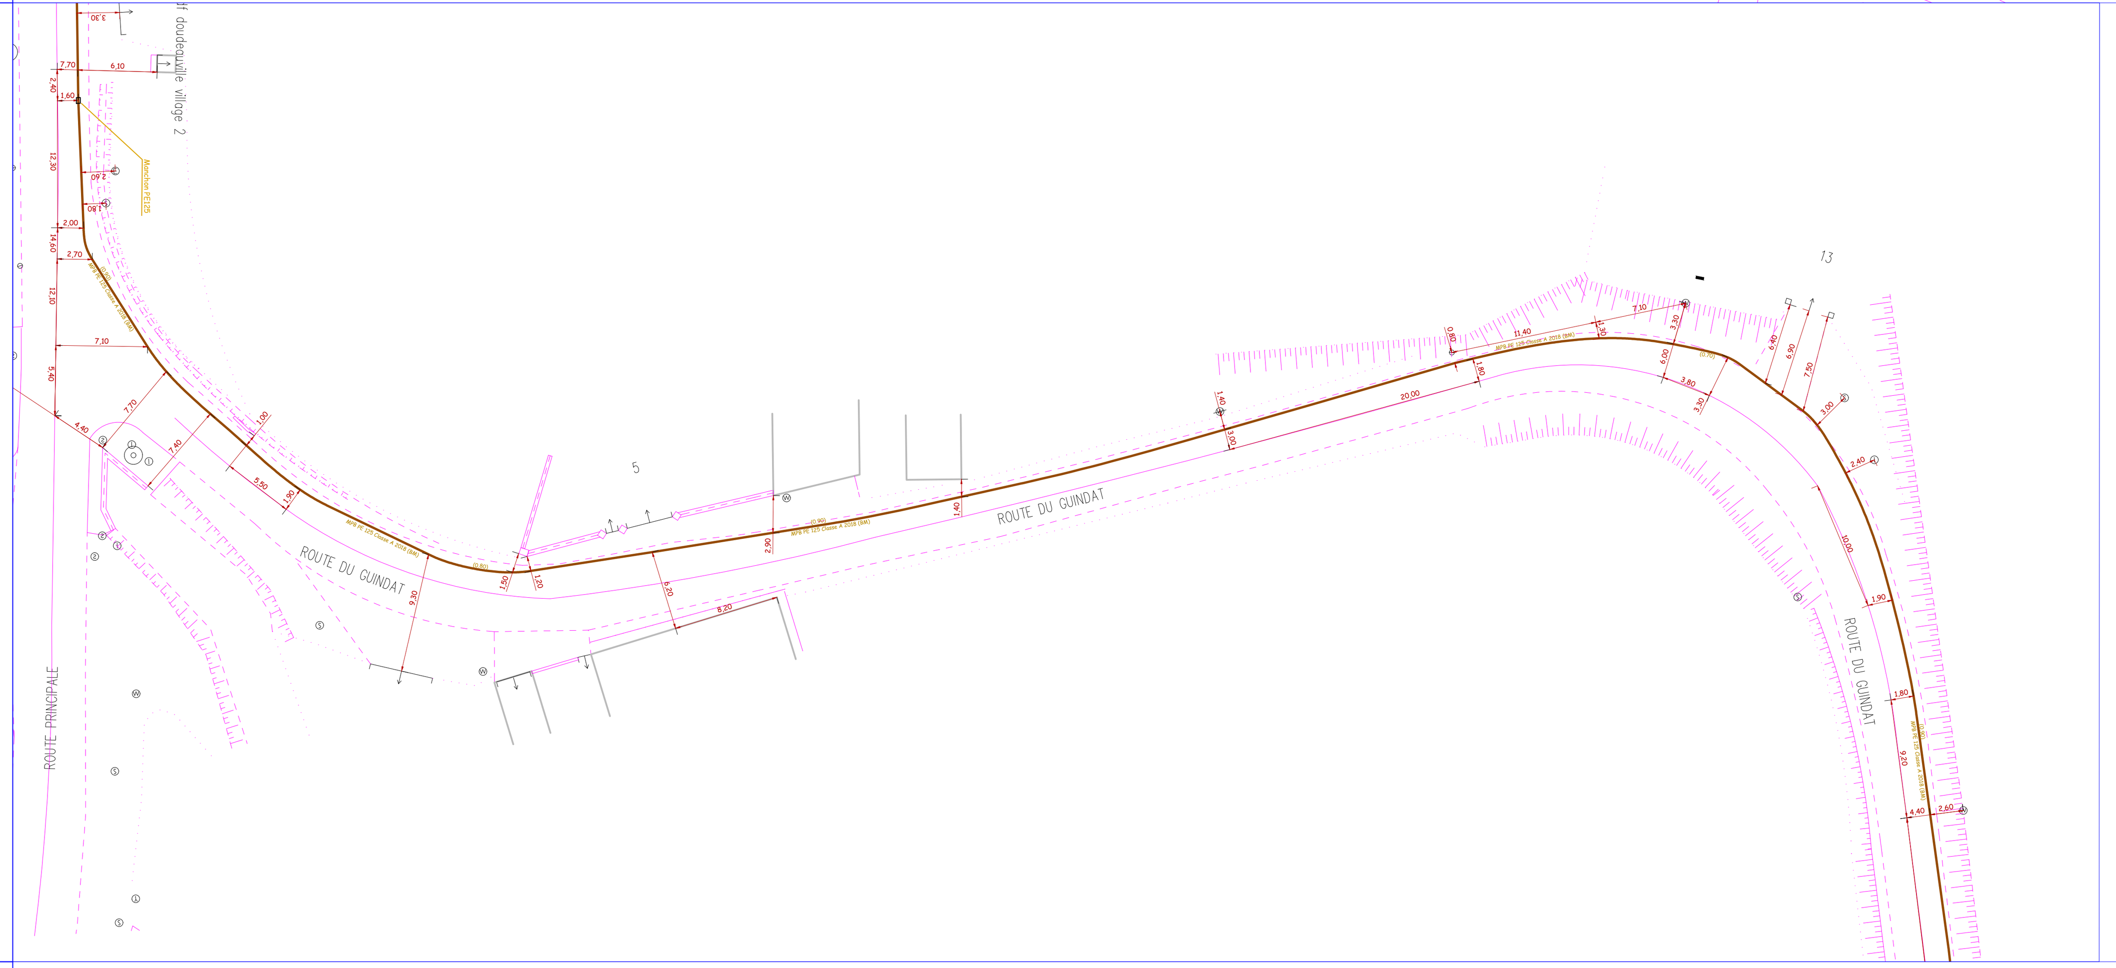

GRDF

AB certification

DOUDEAUVILLE

D127 E

Extension MPB PE 125 sur 7255m et Raccordement d'une Station de Biométhane 250m3/h

Validation conducteur de travaux : | Validation Chargé d'affaire : | Validation Exploitation :

CHEF DE SECTEUR Mr Eric DERUELLE 03 28 29 53 32 | CHARGE D'AFFAIRES Mr Sebastien LEDE 03.21.33.45.38 | CONDUCTEUR DE TRAVAUX Mr DUPONT Michael 06 75 52 27 41 | DESSINATEUR GOOLEN Rémi 03.21.61.30.00

NUMERO DE DEPANNAGE

Electricité 0810.333.159

Gaz 0810.433.059

AFFAIRE 704858 R32 -1801026

ECHELLE 1 / 250 e

PLAN N° 12/18

Réalisé le 18/06/2019

Ramery travaux publics