COMMUNE : Richebourg

EXTRAIT

Echelle : 1/200

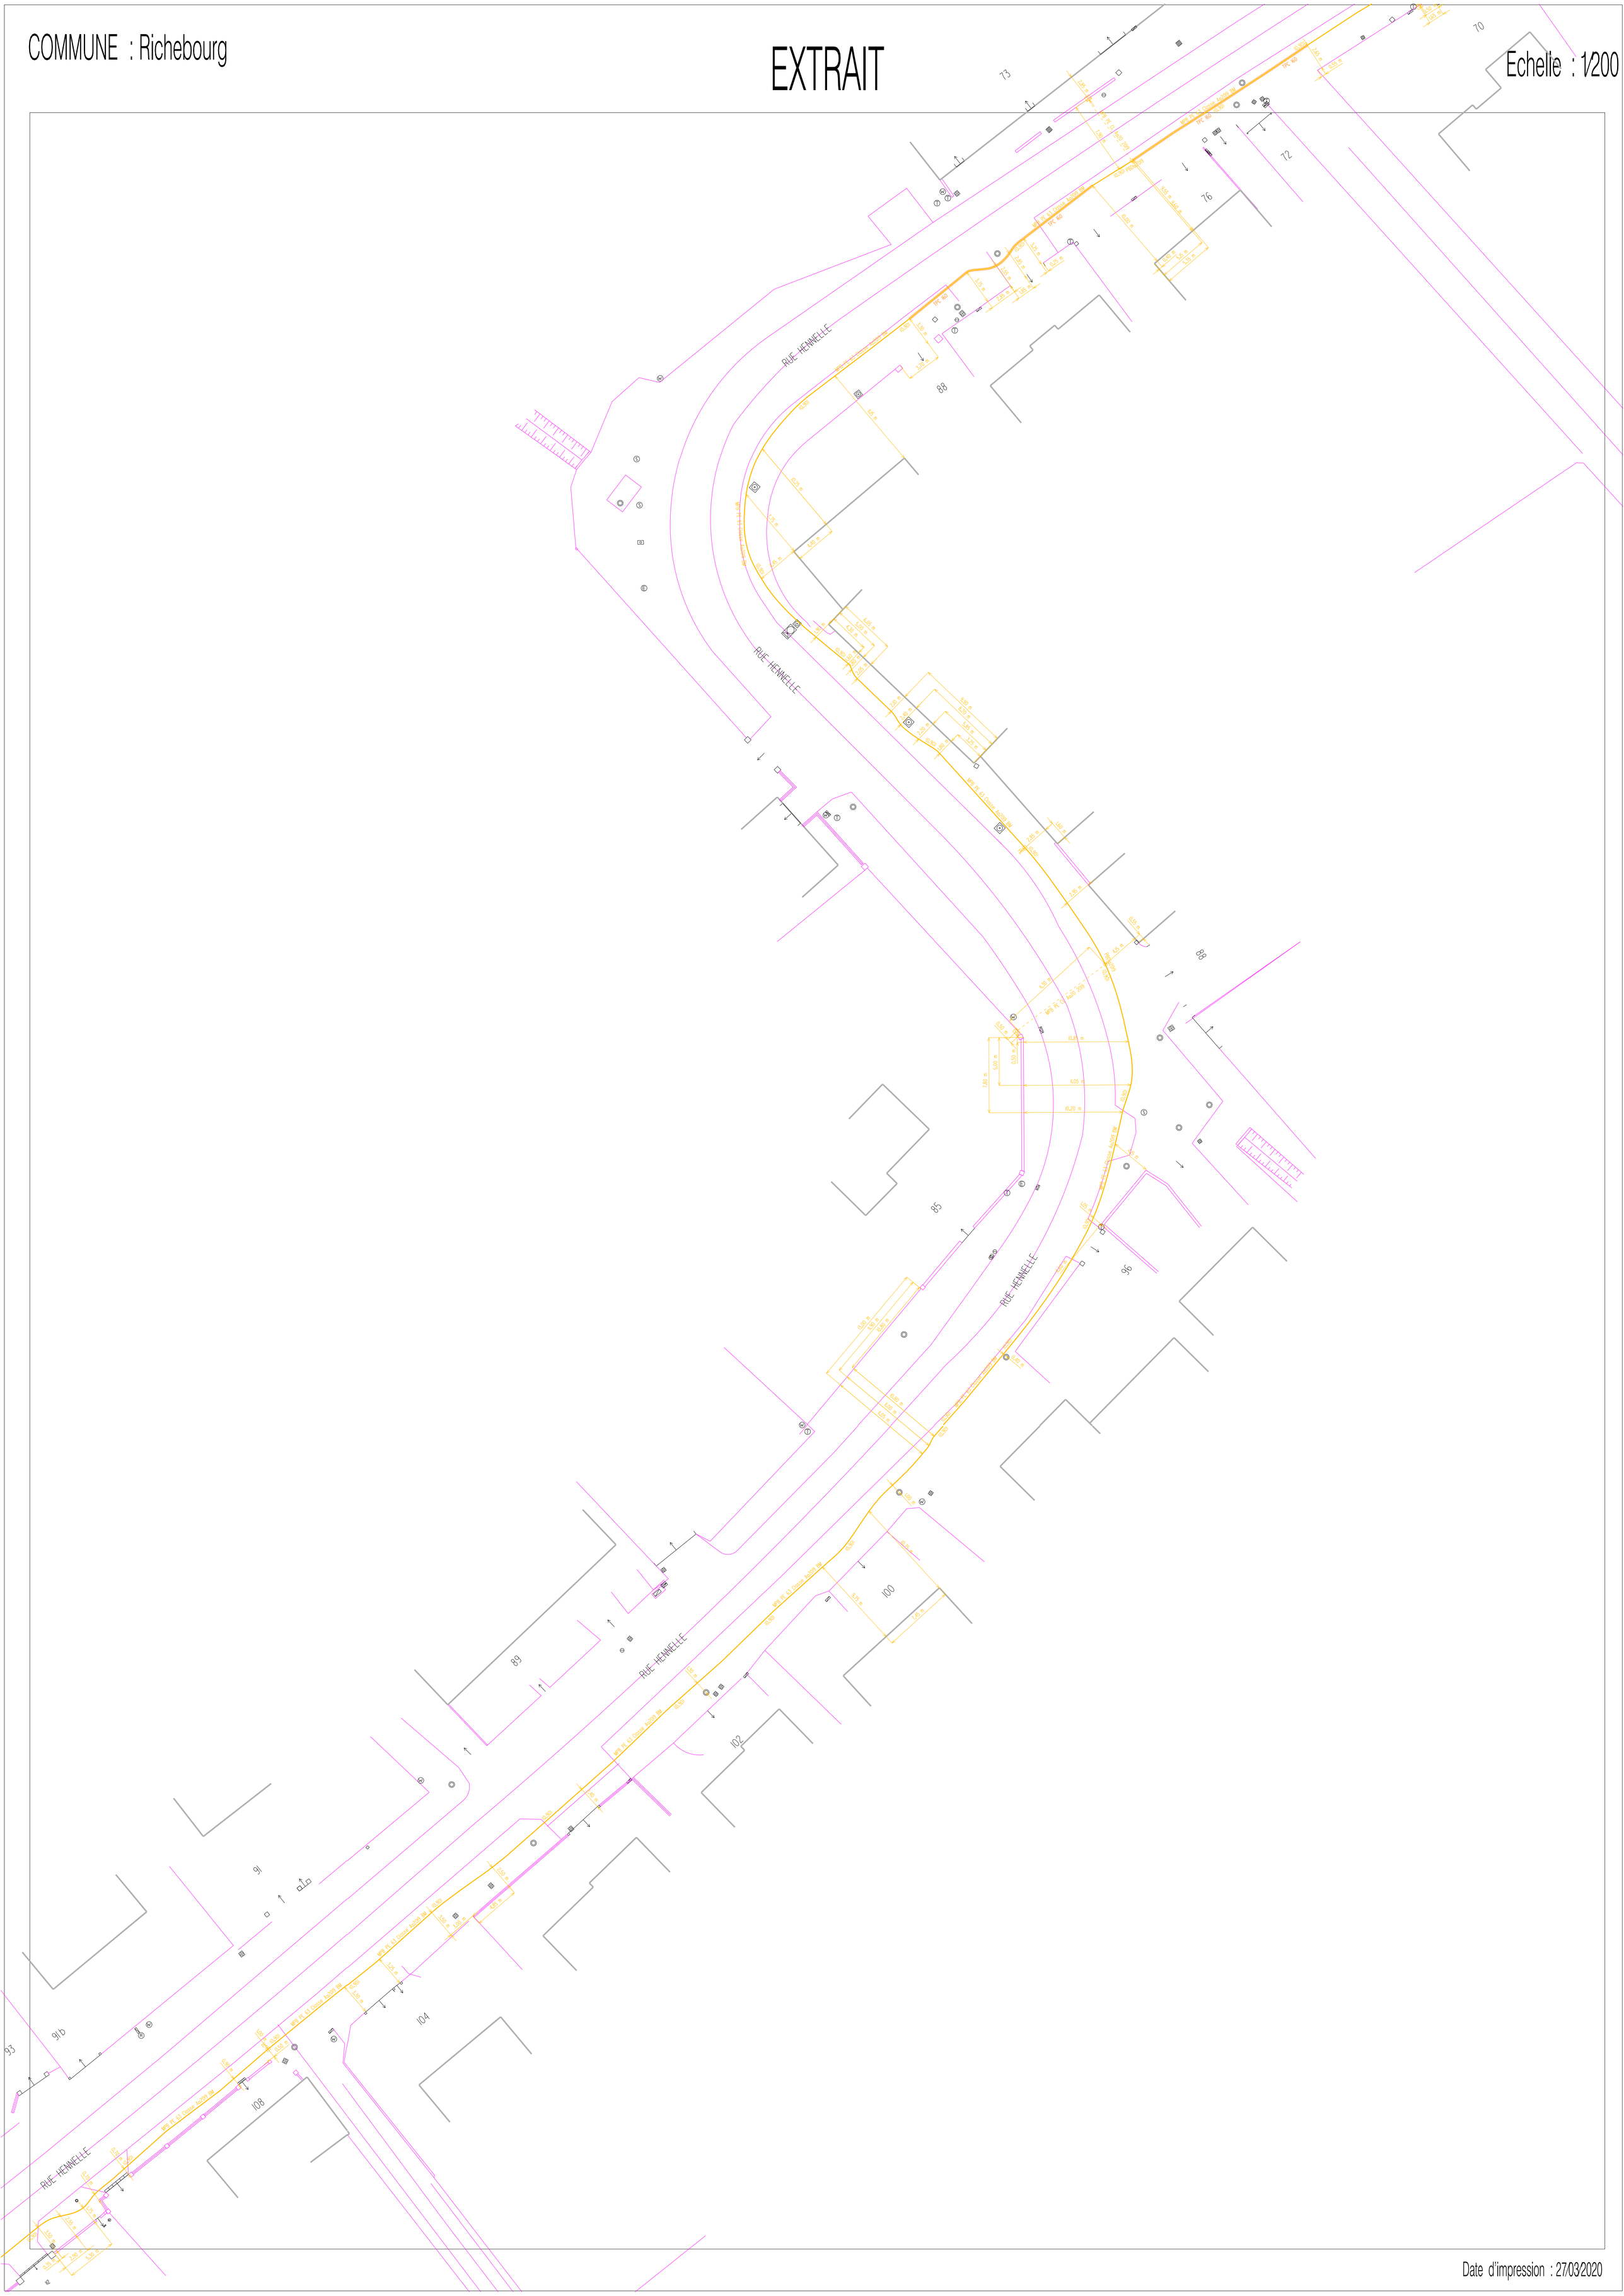
RUE HENNELLE
RUE HENNELLE
RUE HENNELLE
RUE HENNELLE
RUE HENNELLE
73
72
70
76
88
85
96
100
102
104
108
89
91
91b
93
MPR PE 63 Classe A 12/20 BM
MPR PE 63 Classe A 12/20 BM
MPR PE 63 Classe A 12/20 BM